



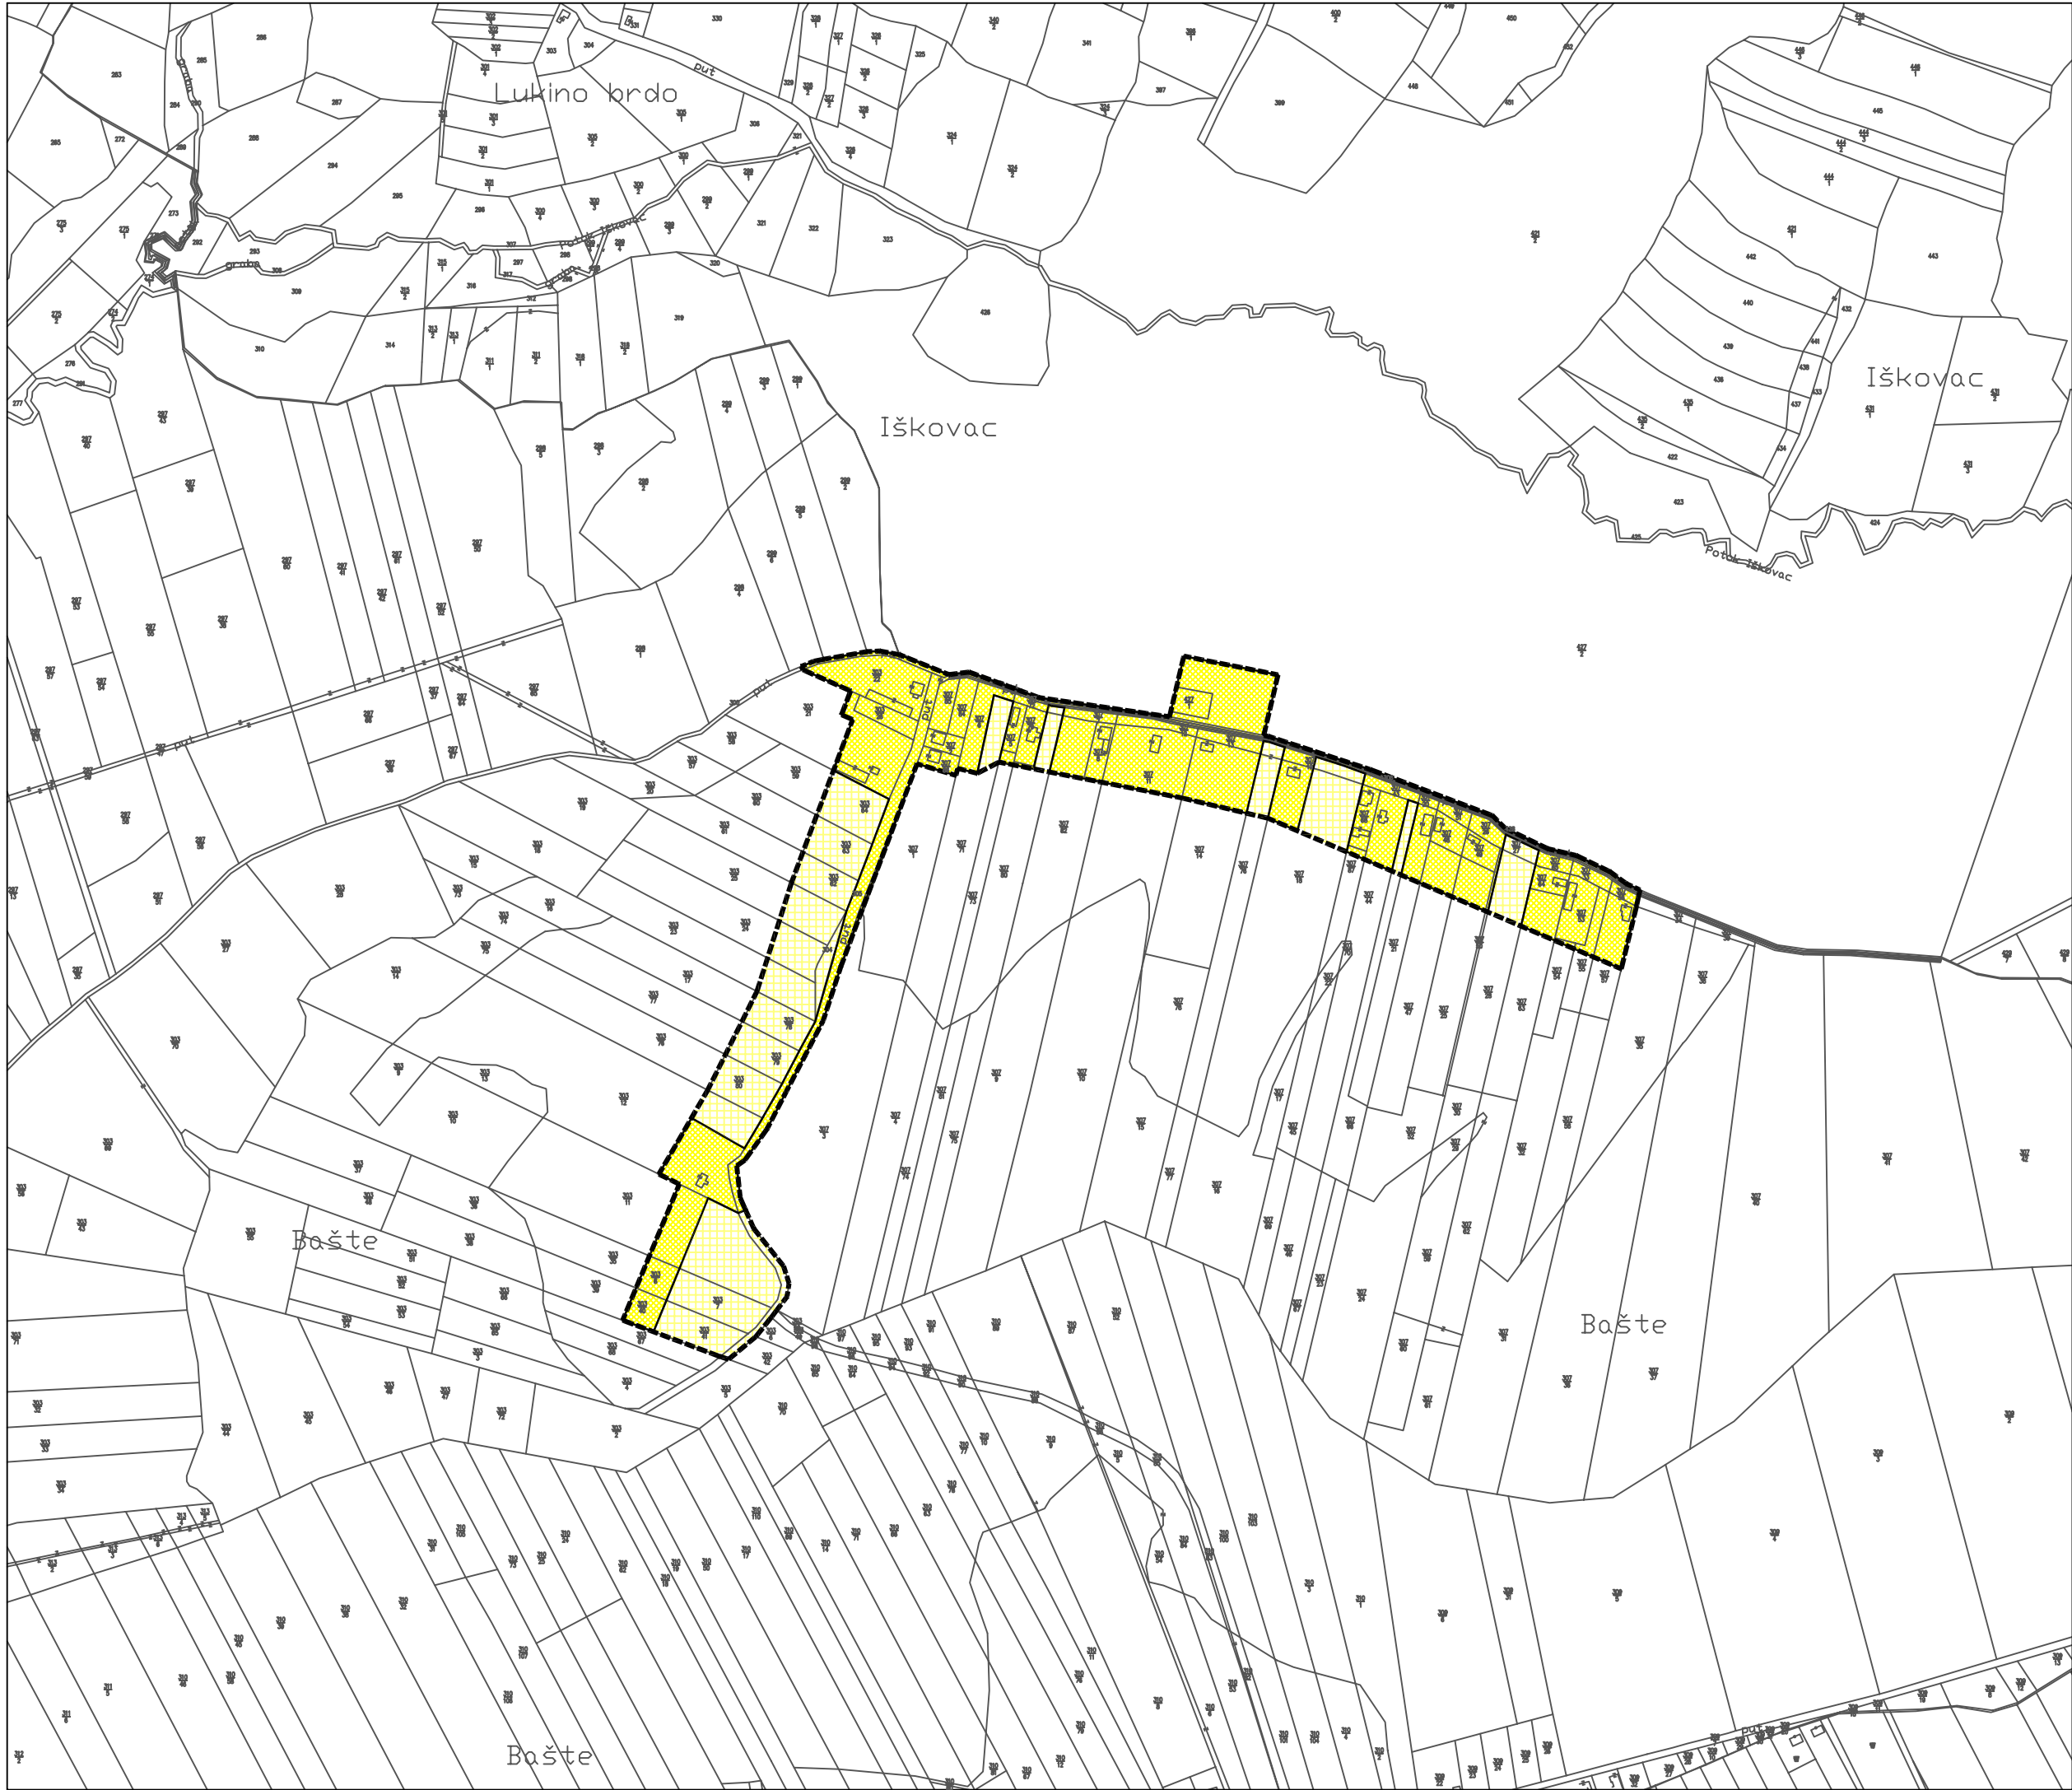

# PROSTORNI PLAN UREĐENJA GRADA PAKRACA

## 4. GRAĐEVINSKA PODRUČJA NASELJA 4.31. STARI MAJUR

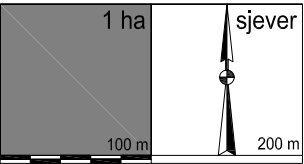

### TUMAČ ZNAKOVLJA

- GRAĐEVINSKO PODRUČJE NASELJA
- GRANICA GRAĐEVINSKOG PODRUČJA
- IZGRAĐENI DIO GRAĐEVINSKOG PODRUČJA NASELJA
- NEIZGRAĐENI DIO GRAĐEVINSKOG PODRUČJA NASELJA

|   |   |                                                         |
|---|---|---------------------------------------------------------|
| Županija: POŽEŠKO-SLAVONSKA ŽUPANIJA   |   |                                                         |
| Grad: PAKRAC   |   |                                                         |
| Naziv prostornog plana: PROSTORNI PLAN UREĐENJA GRADA PAKRACA   |   |                                                         |
| Naziv kartografskog prikaza: GRAĐEVINSKO PODRUČJE NASELJA<br>STARI MAJUR   |   |                                                         |
| Broj kartografskog prikaza: 4.31.   | Mjerilo kartografskog prikaza: 1:5 000                                                                                              |                                                         |
| Program mjera za unapređenje stanja u prostoru Grada Pakraca: "Službeno glasilo Grada Pakraca" br. 6/05   | Odluka Gradskog vijeća Grada Pakraca o donošenju Prostornog plana uređenja Grada Pakraca: "Službeno glasilo Grada Pakraca" br. 8/07 |                                                         |
| Javna rasprava (datum objave): 27.10.2006.   | Javni uvid održan: od:06.11.2006. do:06.12.2006.                                                                                    |                                                         |
| Pečat tijela odgovornog za provođenje javne rasprave:   | Odgovorna osoba za provođenje javne rasprave:<br><br>MARIJAN PIEROBON dipl. inž. građ                                               |                                                         |
| Suglasnost na plan prema članku 24. st.1. Zakona o prostornom uređenju („Narodne novine“, br. 30/94, 68/98, 61/00, 32/02 i 100/04) Ureda državne uprave u Požeško-slavonskoj županiji, Ispostave Pakrac, Broj suglasnosti Klasa:350-01/07-01/017, Urbroj:2177-04/2-02-07-4 od 18.09.2007. |   |                                                         |
| Pravna osoba/tijelo koje je izradio plan:<br><br><br><br>ZAVOD ZA PROSTORNO UREĐENJE POŽEŠKO SLAVONSKE ŽUPANIJA<br>POŽEGA, ŽUPANIJSKA 7                                                               | Pečat pravne osobe koja je izradila plan:                                                                                           | Odgovorna osoba:<br><br>MLADENKO SOLDÓ dipl. inž. građ. |
| Kordinator plana: MLADENKO SOLDÓ dipl. inž. građ.   |   |                                                         |
| Stručni tim u izradi plana:<br>1. MLADENKO SOLDÓ dipl. inž. građ.<br>2. RENATA MADUNIĆ - HAJEK dipl. inž. arh.<br>3. DAVOR ŠARIĆ dipl. inž. d.i.<br>4. DRAGICA OBRADOVIĆ inž. građ.<br>5. Marija Franjić upr. iur.<br>6. GORDANA BOBAN dipl. ing. arh.<br>7. TIHOMIR BAHORA inž. građ.    |   |                                                         |
| Pečat predstavničkog tijela:   | Predsjednik predstavničkog tijela:<br><br>NIKOLA ŠIMIĆ, prof                                                                        |                                                         |
| Istovjetnost ovog prostornog plana s izvornikom ovjerava:   | Pečat nadležnog tijela,   |                                                         |
| <div></div> <div>(ime, prezime i potpis)</div>   |   |                                                         |