

# PROSTORNI PLAN UREĐENJA GRADA PAKRACA Izmjene i dopune

## 4. GRAĐEVINSKA PODRUČJA 4.24. LIPOVAC

### TUMAČ ZNAKOVLJA

#### GRANICE

— GRANICA GRAĐEVINSKOG PODRUČJA

#### GRAĐEVINSKO PODRUČJE NASELJA (GP)



 GP NASELJA - IZGRAĐENI DIO

#### IZDVOJENO GRAĐEVINSKO PODRUČJE IZVAN NASELJA


 GROBLJE

#### PROMET

— OSTALE NEKATEGORIZIRANE CESTE I PUTEVI

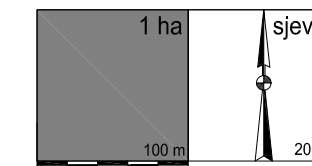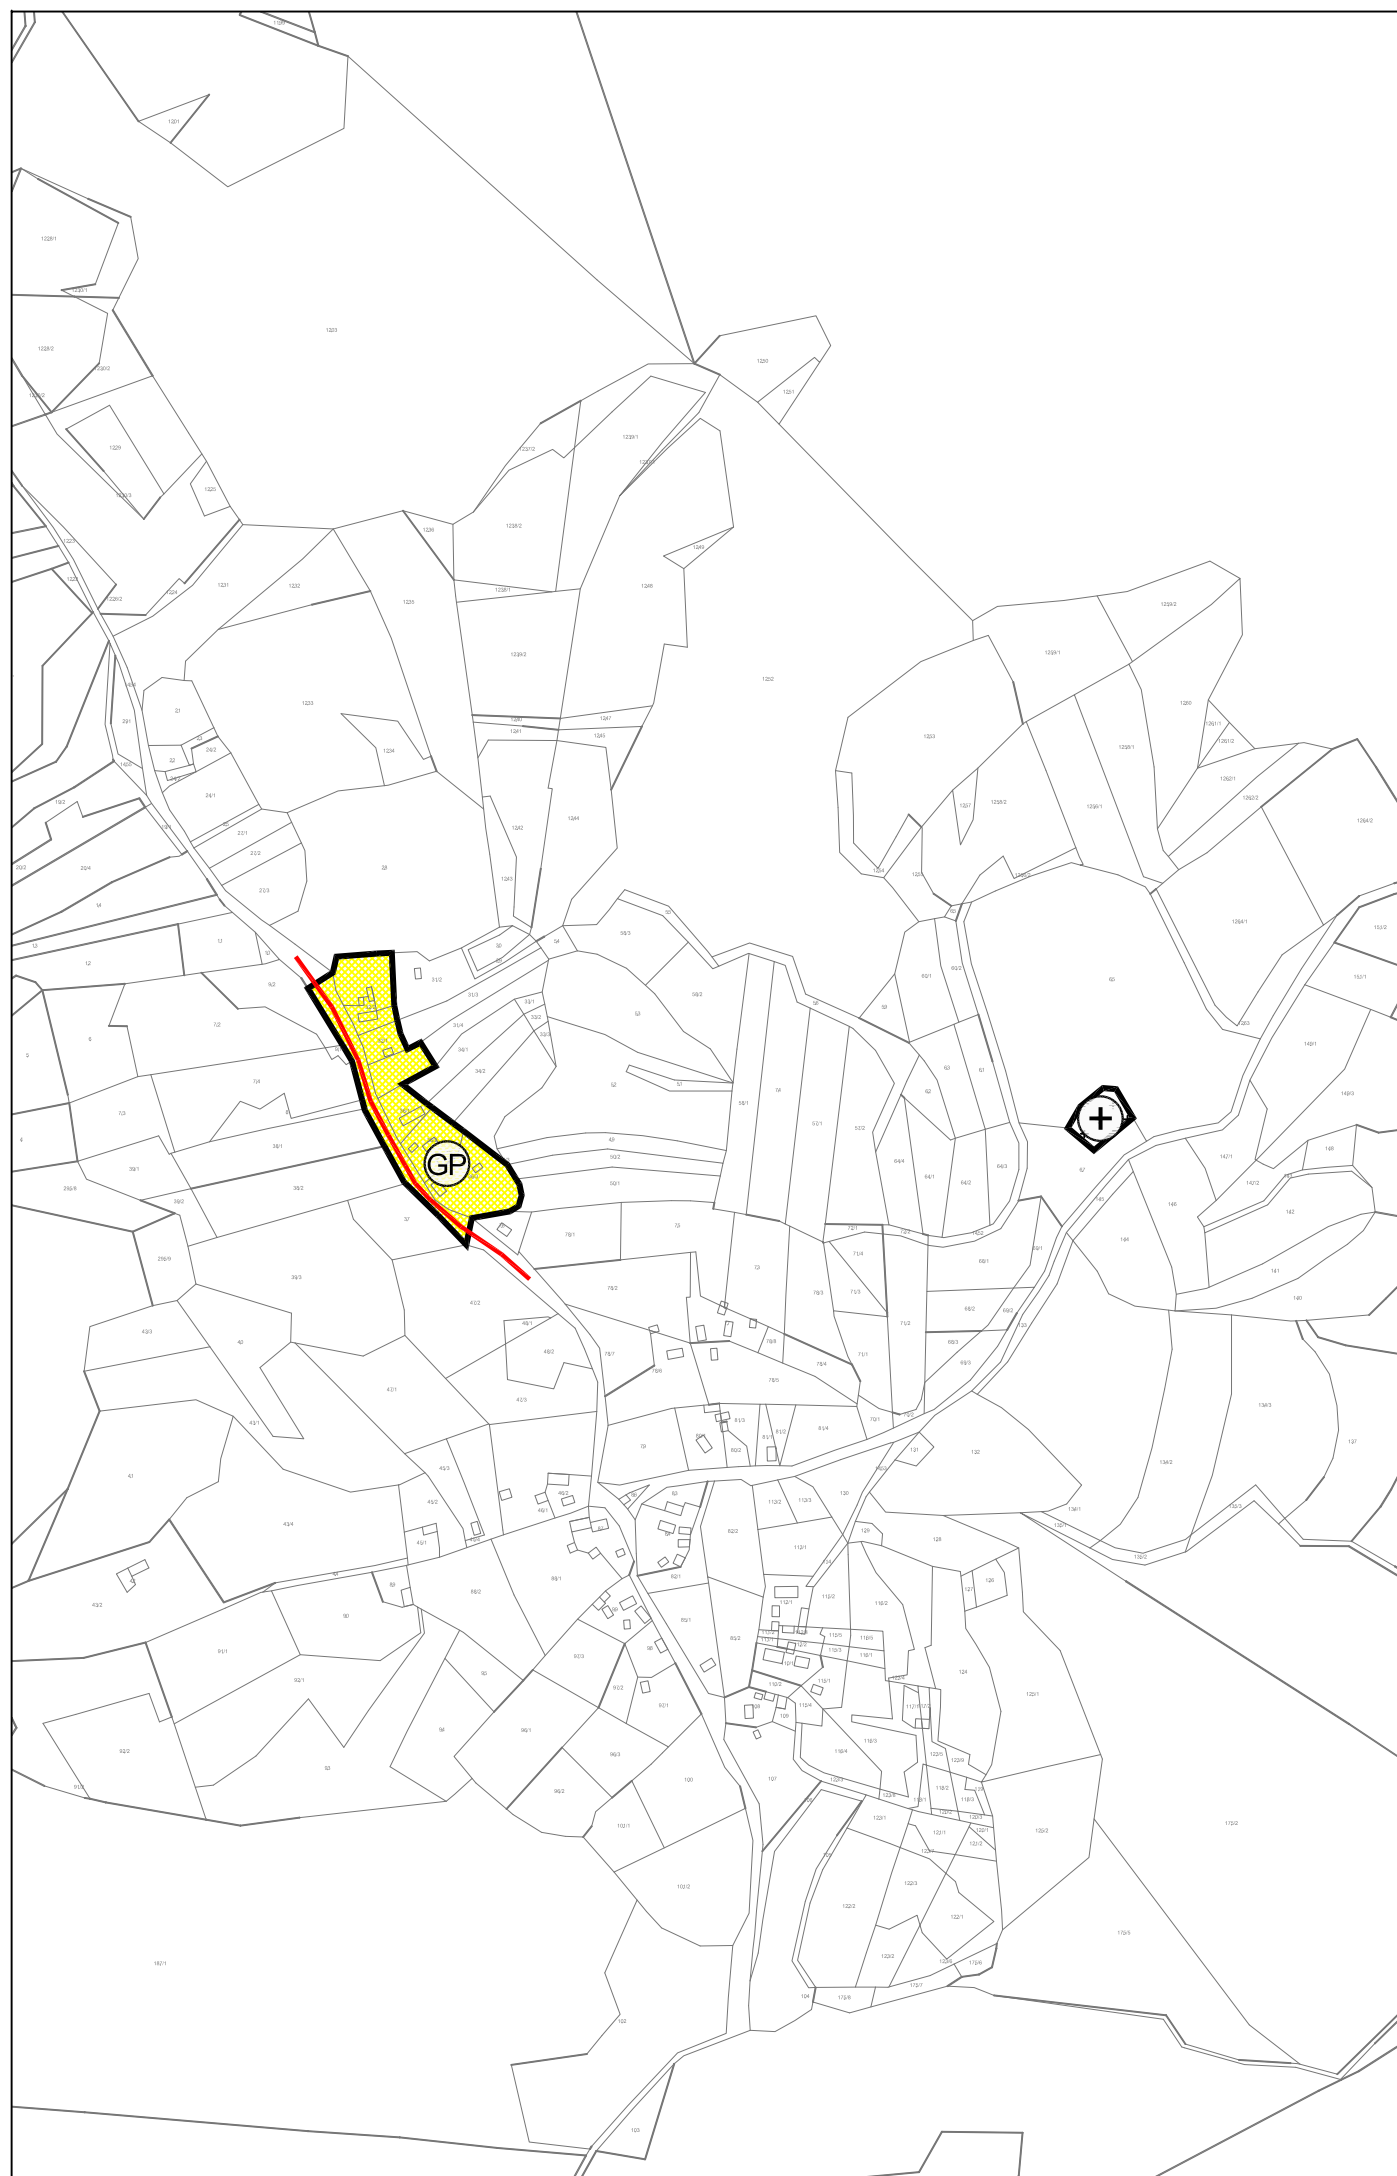

Županija: **POŽEŠKO-SLAVONSKA ŽUPANIJA**  
Grad: **PAKRAC**

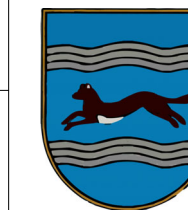

Naziv prostornog plana:

**PROSTORNI PLAN UREĐENJA GRADA PAKRACA  
Izmjene i dopune**

Naziv kartografskog prikaza:

**GRAĐEVINSKA PODRUČJA  
LIPOVAC**

Broj kartografskog prikaza:

**4.24.**

Mjerilo kartografskog prikaza:

**1 : 5000**

Osnova za izradu Plana:  
Odluka Gradskog vijeća o izradi Izmjena i dopuna PPUG Pakraca („Službeni glasnik Grada Pakraca“, br. 02/20)

Odluka Gradskog vijeća o donošenju Izmjena i dopuna PPUG Pakraca („Službeni glasnik Grada Pakraca“, br. 8/21)

Javna rasprava (datum objave): **25. 02. 2021. god.**

Javni uvid održan:  
od: **04. 03. 2021. god.**  
do: **19. 03. 2021. god.**

Pečat tijela odgovornog za provođenje javne rasprave:

M.P.

Odgovorna osoba za provođenje javne rasprave:

**Marija Čar, bacc.ing.aedif.**

Sukladno članku 107. stavku 4. Zakona o prostornom uređenju („Narodne novine“, br. 153/13, 65/17, 114/18, 39/19 i 98/19), **ne pribavlja se mišljenje Zavoda za prostorno uređenje o prostornom planu**, jer je Zavod za prostorno uređenje Požeško-slavonske županije stručni izrađivač Plana.

Pravna osoba koja je izradilo Plan:

**ZAVOD ZA PROSTORNO UREĐENJE  
POŽEŠKO SLAVONSKE ŽUPANIJE**

Zupanijska 7, 34000 POŽEGA

Pečat pravne osobe koja je izradila Plan:

M.P.

Odgovorna osoba:

Ravnatelj Zavoda:  
**Mladenko Soldo, mag.ing.aedif.**

Pečat odgovornog voditelja:

M.P.

Odgovorni voditelj:

**Renata Madunić-Hajek, mag.ing.arch.**  
ovlaštena arhitektica urbanistica

Stručni tim u izradi Plana:

- Mladenko Soldo, mag.ing.aedif.**
- Renata Madunić-Hajek, mag.ing.arch.**
- Gordana Boban, mag.ing.arch.**
- Davor Šarić, mag.ing.techn.ign.**
- Marija Franjić, bacc.admin.publ.**
- Dragica Obradović, bacc.ing.aedif.**
- Tihomir Bahora, bacc.ing.aedif.**

Pečat predstavničkog tijela:

M.P.

Predsjednik predstavničkog tijela:

**Miroslav Ivančić**

Istovjetnost ovog prostornog plana s izvornikom ovjerava:  
**Mladenko Soldo, mag.ing.aedif.**

Pečat nadležnog tijela:

M.P.