


PROSTORNI PLAN UREĐENJA GRADA PAKRACA

4. GRAĐEVINSKO PODRUČJE POVREMENOG STANOVANJA

4.7. CIOVARE

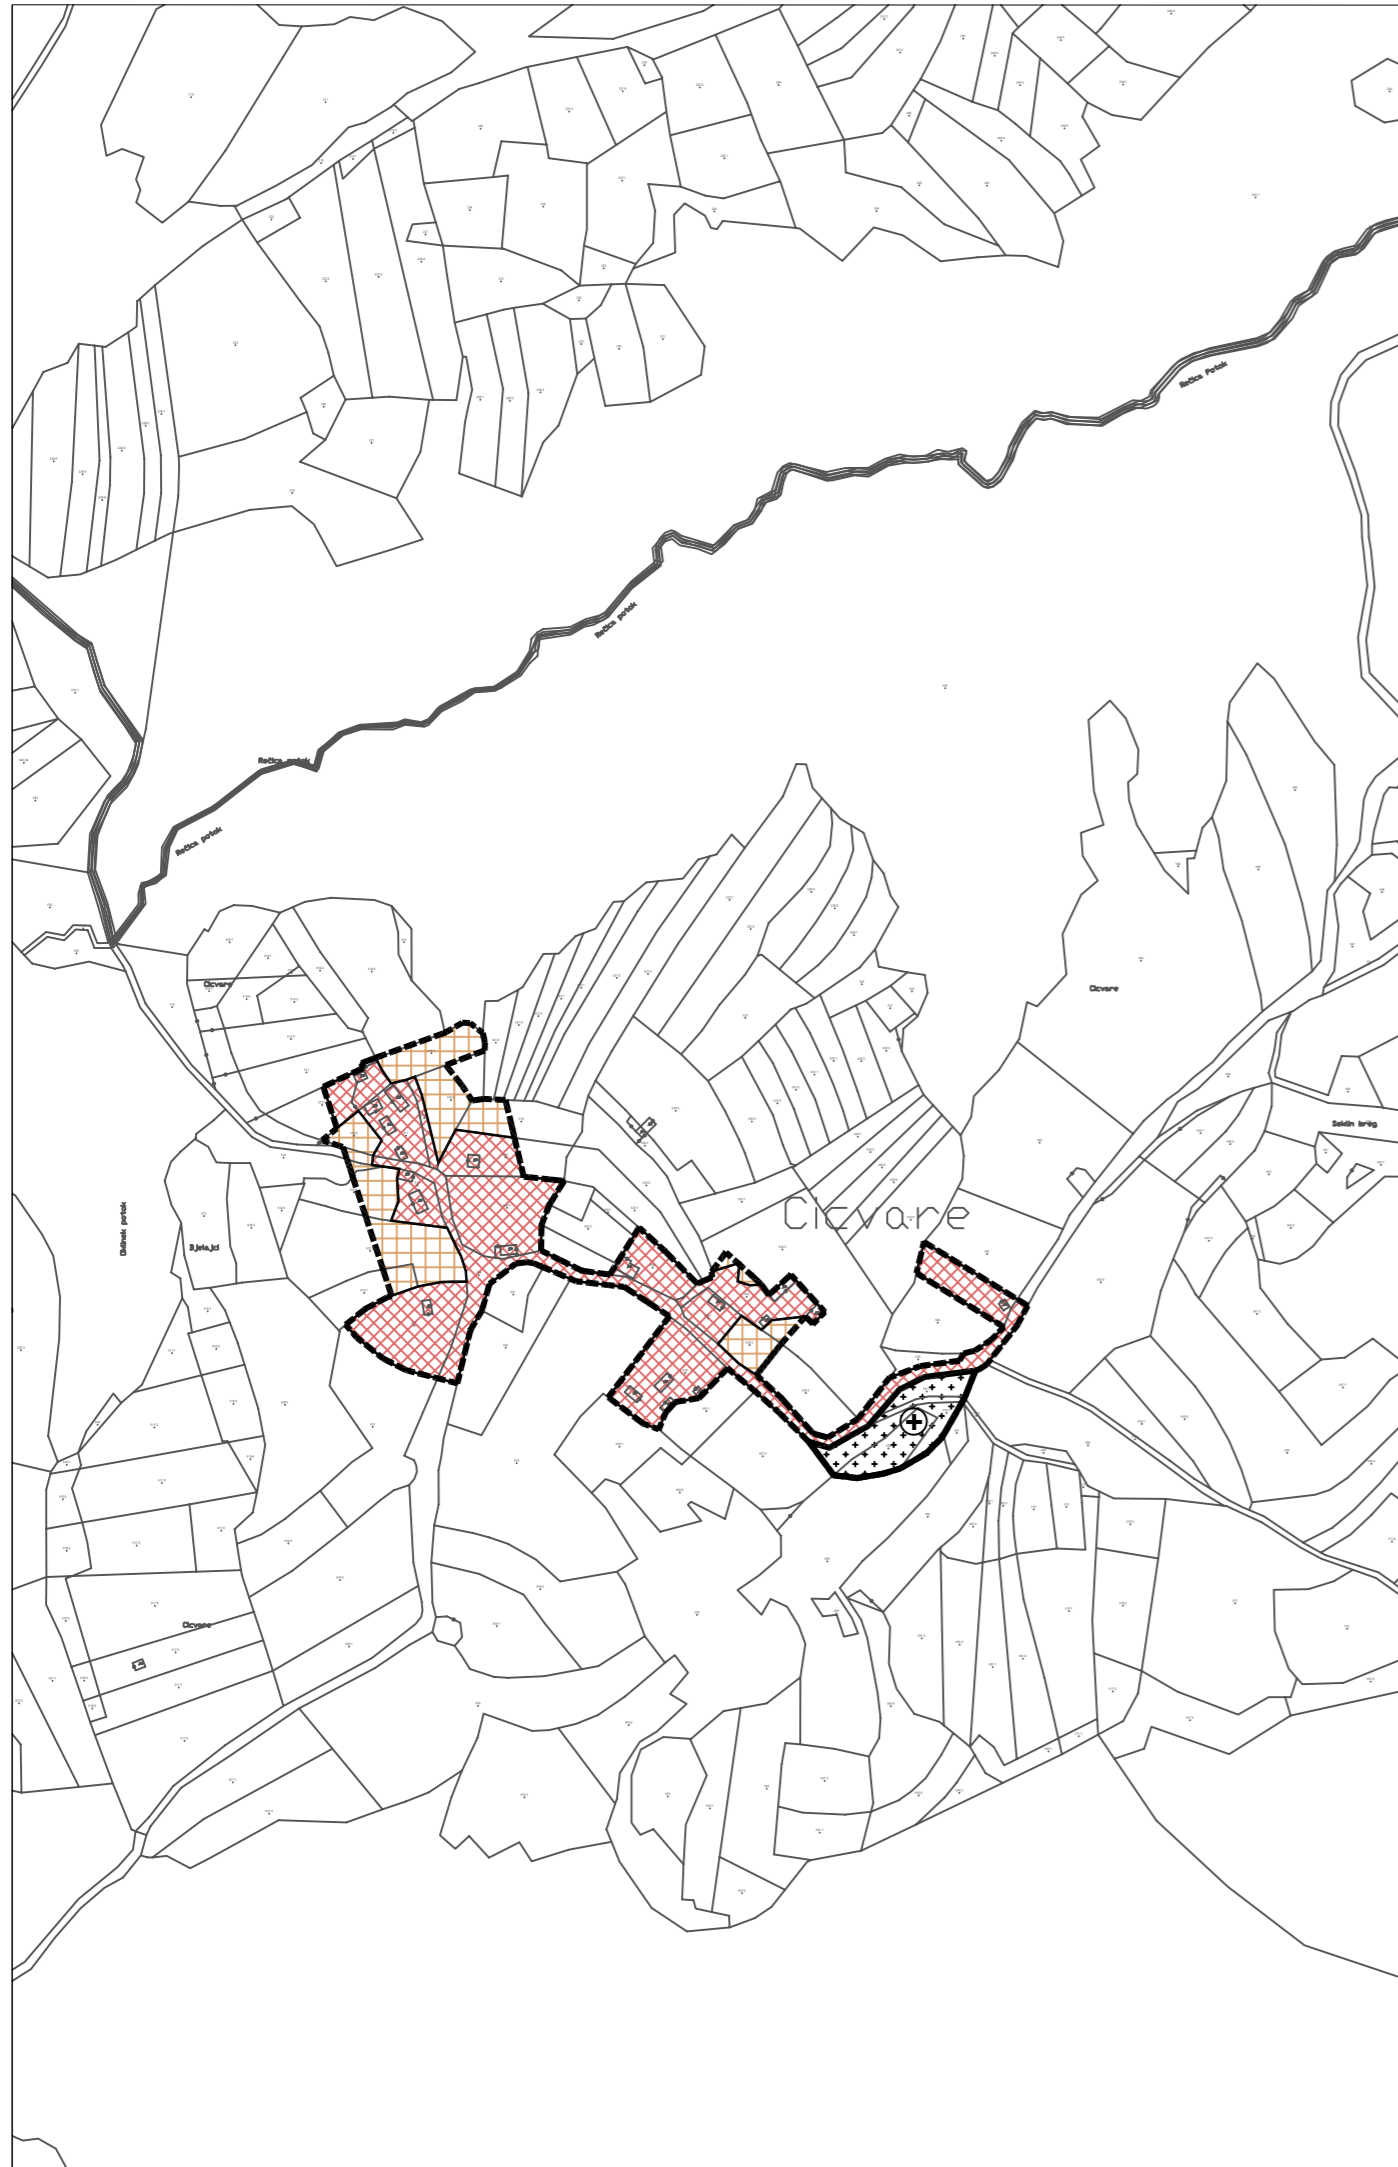


TUMAČ ZNAKOVLJA


GRAĐEVINSKO PODRUČJE POVREMENOG STANOVANJA



GRANICA GRAĐEVINSKOG PODRUČJA

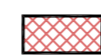


IZGRAĐENI DIO GRAĐEVINSKOG PODRUČJA
POVREMENOG STANOVANJA

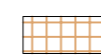

NEIZGRAĐENI DIO GRAĐEVINSKOG PODRUČJA
POVREMENOG STANOVANJA



GROBLJE

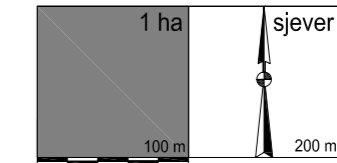

| | | | |
|---|---|---|--|
| Županija: POŽEŠKO-SLAVONSKA ŽUPANIJA | | Grad: PAKRAC | |
| Naziv prostornog plana: PROSTORNI PLAN UREĐENJA GRADA PAKRACA | | | |
| Naziv kartografskog prikaza: GRAĐEVINSKO PODRUČJE POVREMENOG STANOVANJA CIOVARE | | | |
| Broj kartografskog prikaza: 4.7. | Mjerilo kartografskog prikaza: 1:5 000 | | |
| Program mjera za unapređenje stanja u prostoru Grada Pakraca: "Službeno glasilo Grada Pakraca" br. 6/05 | | Odluka Gradskog vijeća Grada Pakraca o donošenju Prostornog plana uređenja Grada Pakraca: "Službeno glasilo Grada Pakraca" br. 8/07 | |
| Javna rasprava (datum objave): 27.10.2006. | | Javni uvid održan: od: 06.11.2006. do: 06.12.2006. | |
| Pečat tijela odgovornog za provođenje javne rasprave: | | Odgovorna osoba za provođenje javne rasprave: MARIJAN PIEROBON dipl. inž. građ. | |
| Suglasnost na plan prema članku 24. st.1. Zakona o prostornom uređenju ("Narodne novine", br. 30/94, 68/98, 61/00, 32/02 i 100/04) Ureda državne uprave u Požeško-slavonskoj županiji, Ispostave Pakrac, Broj suglasnosti Klasa:350-01/07-01/017, Urbroj:2177-04/2-02-07-4 od 18.09.2007. | | | |
| Pravna osoba/tijelo koje je izradilo plan: ZAVOD ZA PROSTORNO UREĐENJE POŽEŠKO SLAVONSKOŽUPANIJA POŽEGA, ŽUPANIJSKA 7 | Pečat pravne osobe koja je izradila plan: | Odgovorna osoba: MLADENKO SOLD0 dipl. inž. građ. | |
| Koordinator plana: MLADENKO SOLD0 dipl. inž. građ. | | | |
| Stručni tim u izradi plana: | | | |
| 1. MLADENKO SOLD0 dipl. inž. građ. | | 5. MARIJA FRANJIĆ upr. iur. | |
| 2. RENATA MADUNIĆ - HAJEK dipl. inž. arh. | | 6. GORDANA BOBAN dipl. ing. arh. | |
| 3. DAVOR ŠARIĆ dipl. inž. d.i. | | 7. TIHOMIR BAHORA inž. građ. | |
| 4. DRAGICA OBRADOVIĆ inž. građ. | | | |
| Pečat predstavničkog tijela: | | Predsjednik predstavničkog tijela: NIKOLA ŠIMIĆ, prof | |
| Istovjetnost ovog prostornog plana s izvornikom ovjerava: (ime, prezime i potpis) | | Pečat nadležnog tijela, | |