


PRILOG 1. Grafički prikaz korištenja pojedinih dijelova dvorišta katastarske čestice 861/1 u zemljišnoknjižnom ulošku 838 – K.o. Pakrac. Čestica je označena plavom linijom.

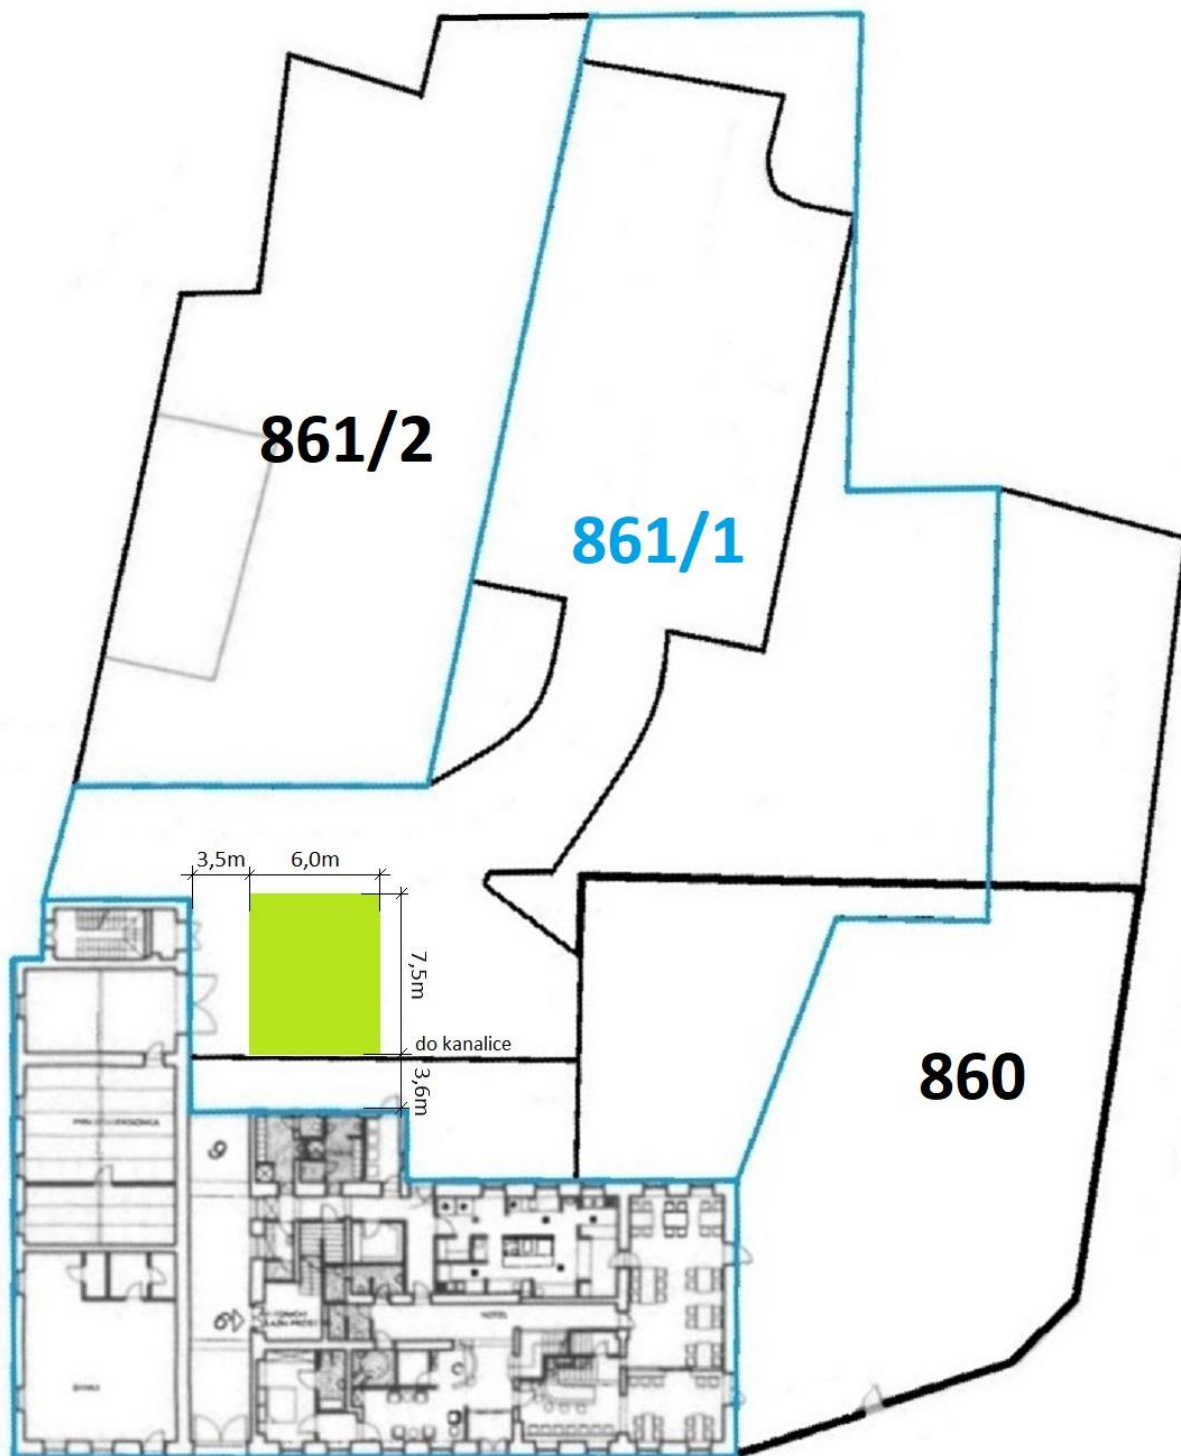

Suvlasnici su suglasni da zelenom bojom grafički prikazanu površinu veličine 6,0m x 7,5m (45m²), a pozicioniranu također prema danom grafičkom prikazu, koriste i njome upravljaju isključivo suvlasnici Franjo Martinović OIB: 18236215795, i Matija Martinović OIB: 32476404926.