



TUMAČ ZNAKOVA

- GRANICE**
 OBUHVAT URBANISTIČKOG PLANA UREĐENJA
- CESTOVNI PROMET**
- KORIDOR PROMETNICA
- CESTOVNI MOST
- KP** KOLNO PJEŠAČKE POVRŠINE
- BIKIKLISTIČKE STAZE
- PARKIRALIŠTE
- OZNAKA PRESJEKA KROZ PROFIL CESTE

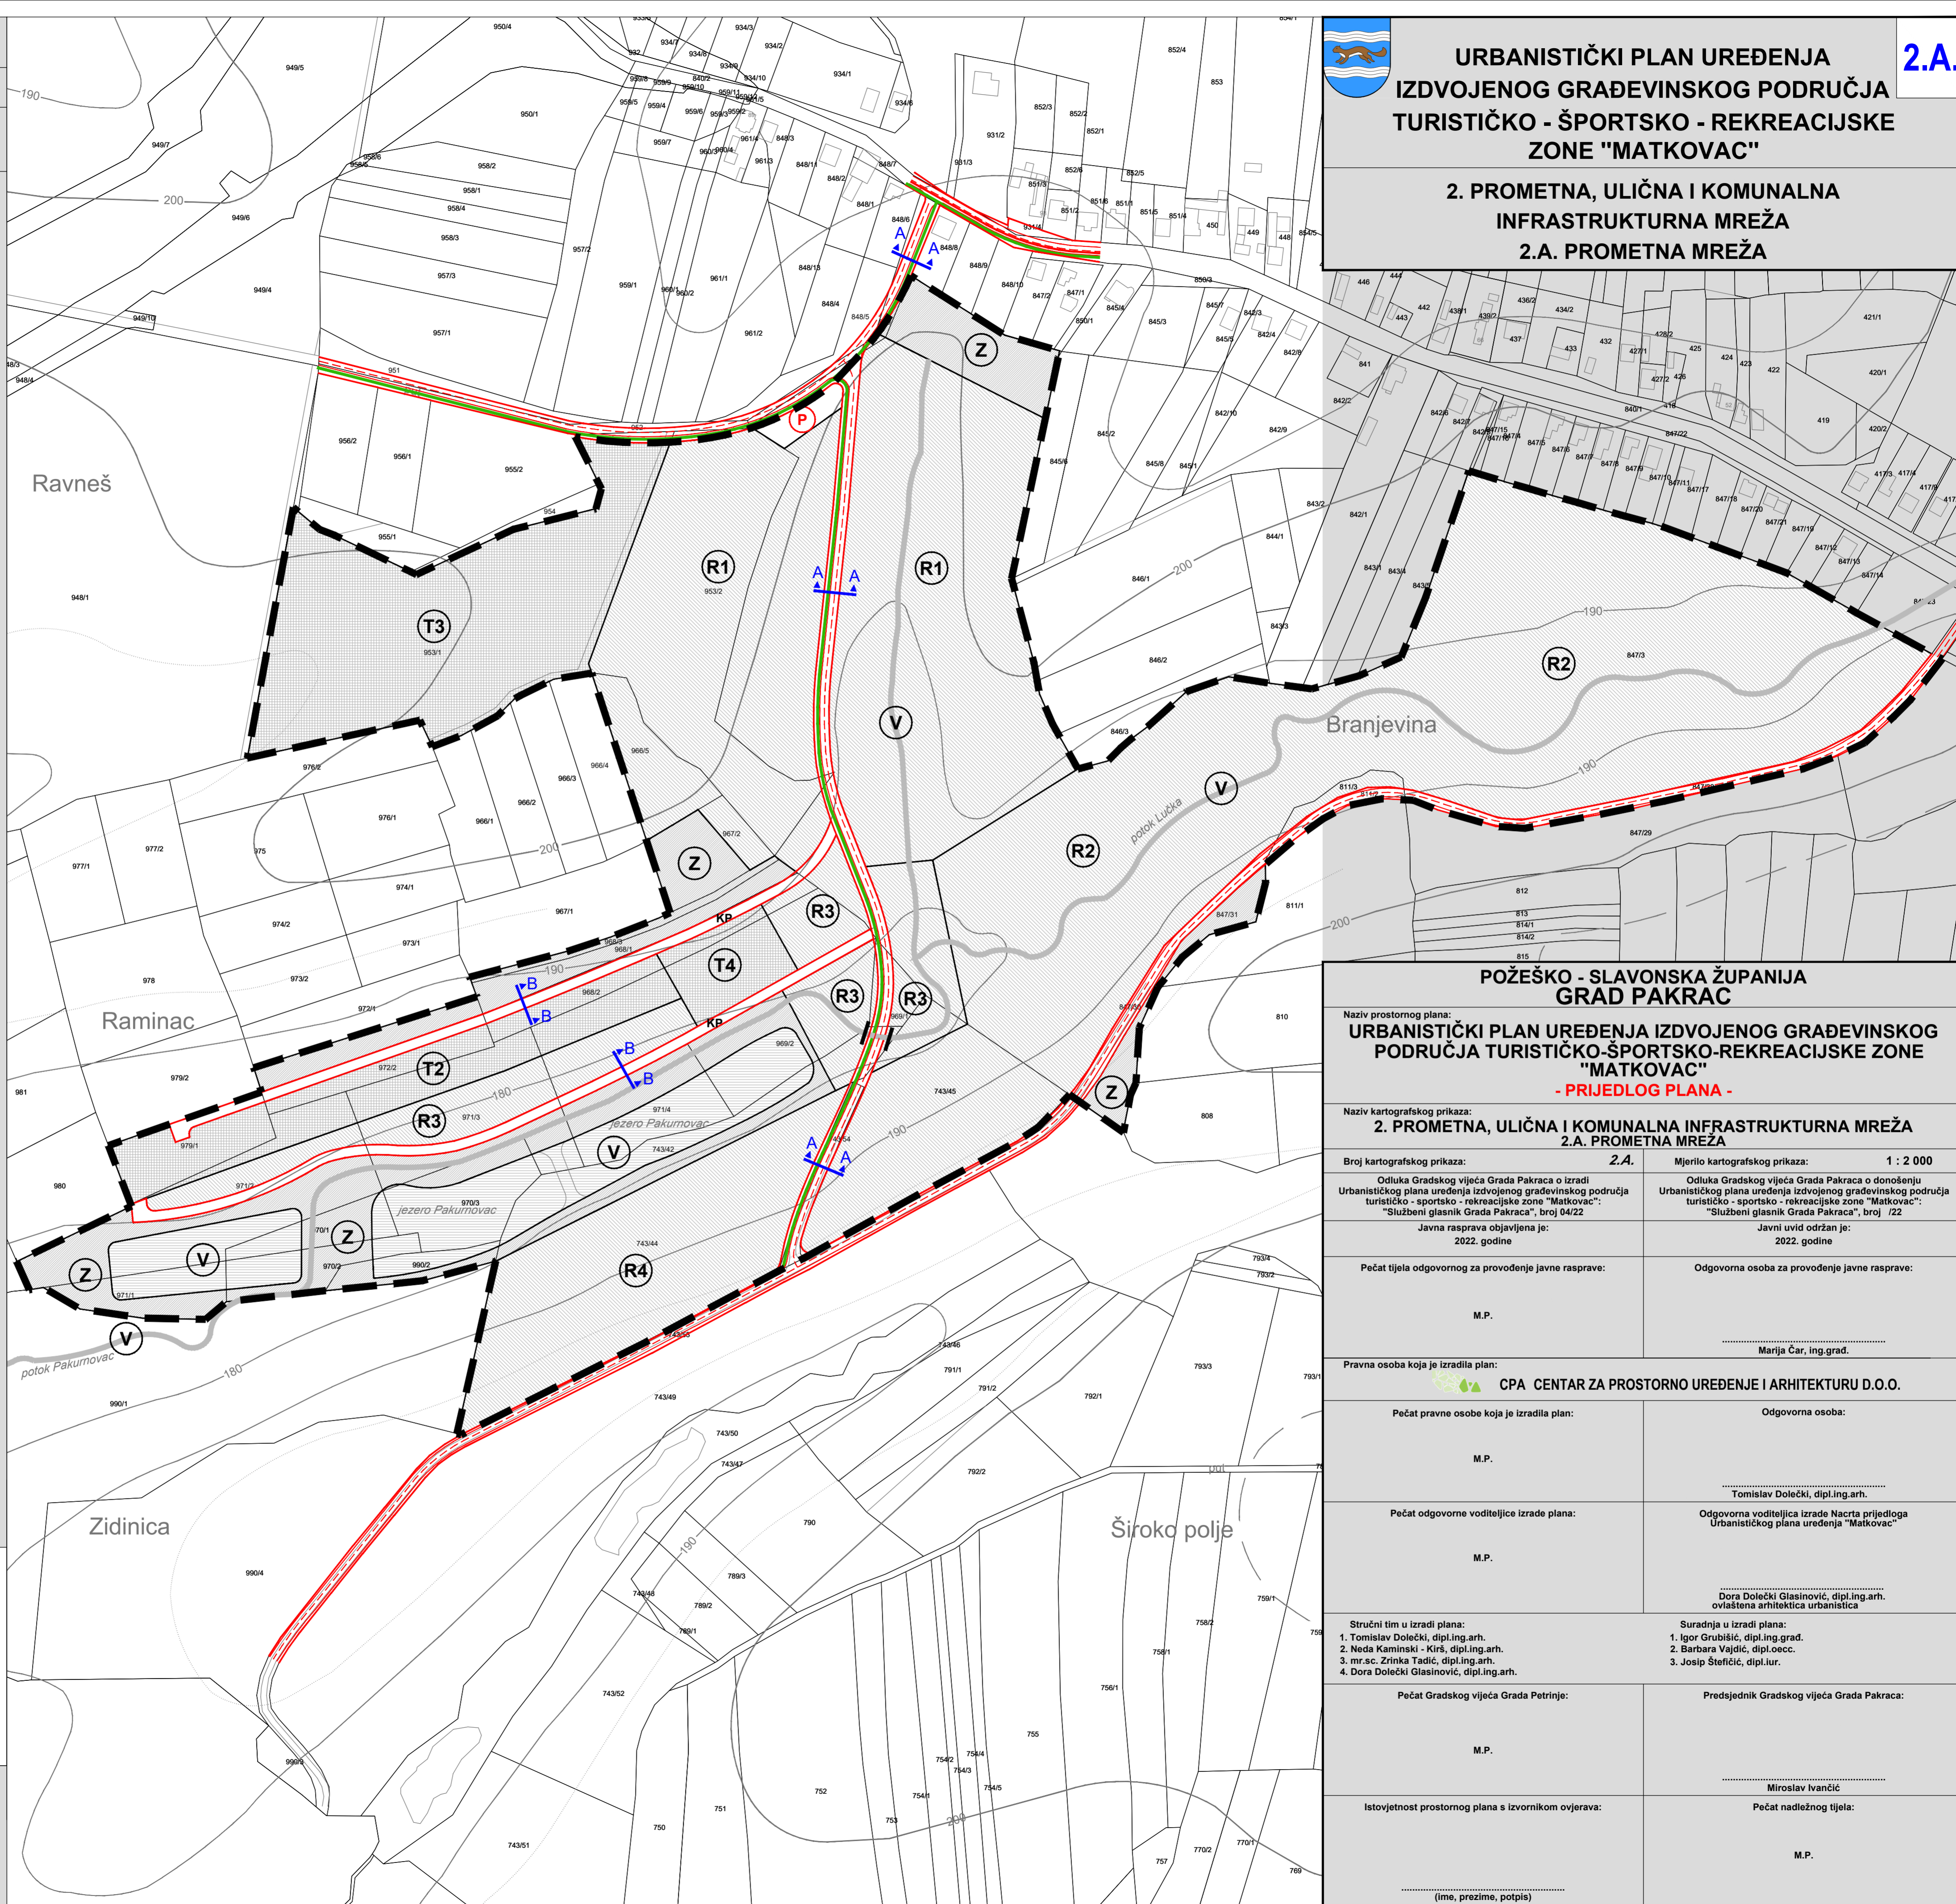

POŽEŠKO - SLAVONSKA ŽUPANIJA GRAD PAKRAC	
Naziv prostornog plana: URBANISTIČKI PLAN UREĐENJA IZDOJENOG GRAĐEVINSKOG PODRUČJA TURISTIČKO-ŠPORTSKO-REKREACIJSKE ZONE "MATKOVAC" - PRIJEDLOG PLANA -	
Naziv kartografskog prikaza: 2. PROMETNA, ULIČNA I KOMUNALNA INFRASTRUKTURNA MREŽA 2.A. PROMETNA MREŽA	
Broj kartografskog prikaza: 2.A.	Mjerilo kartografskog prikaza: 1 : 2 000
Odluka Gradskog vijeća Grada Pakraca o izradi Urbanističkog plana uređenja izdvojenog građevinskog područja turističko - sportsko - rekreacijske zone "Matkovac": "Službeni glasnik Grada Pakraca", broj 04/22	Odluka Gradskog vijeća Grada Pakraca o donošenju Urbanističkog plana uređenja izdvojenog građevinskog područja turističko - sportsko - rekreacijske zone "Matkovac": "Službeni glasnik Grada Pakraca", broj /22
Javna rasprava objavljena je: 2022. godine	Javni uvid održan je: 2022. godine
Pečat tijela odgovornog za provođenje javne rasprave: M.P.	Odgovorna osoba za provođenje javne rasprave: Marija Čar, ing.grad.
Pravna osoba koja je izradila plan:  CPA - CENTAR ZA PROSTORNO UREĐENJE I ARHITEKTURU D.O.O.	
Pečat pravne osobe koja je izradila plan: M.P.	Odgovorna osoba: Tomislav Dolečki, dipl.ing.arh.
Pečat odgovorne voditeljice izrade plana: M.P.	Odgovorna voditeljica izrade Nacrta prijedloga Urbanističkog plana uređenja "Matkovac": Dora Dolečki Glasinović, dipl.ing.arh. ovlaštena arhitektica urbanistica
Stručni tim u izradi plana: 1. Tomislav Dolečki, dipl.ing.arh. 2. Neda Kaminski - Kirš, dipl.ing.arh. 3. mr.sc. Zrinka Tadić, dipl.ing.arh. 4. Dora Dolečki Glasinović, dipl.ing.arh.	
Suradnja u izradi plana: 1. Igor Grubišić, dipl.ing.grad. 2. Barbara Vajdić, dipl.oecoc. 3. Josip Štefčić, dipl.iur.	
Pečat Gradskog vijeća Grada Petrinje: M.P.	Predsjednik Gradskog vijeća Grada Pakraca: Miroslav Ivančić
Istovjetnost prostornog plana s izvornikom ovjerava: (ime, prezime, potpis)	Pečat nadležnog tijela: M.P.

