

**URBANISTIČKI PLAN UREĐENJA
IZDVOJENOG GRAĐEVINSKOG PODRUČJA
TURISTIČKO - ŠPORTSKO - REKREACIJSKE
ZONE "MATKOVAC"**

2.B.

**2. PROMETNA, ULIČNA I KOMUNALNA
INFRASTRUKTURNA MREŽA
2.B. KOMUNALNI INFRASTRUKTURNI SUSTAV**

postojeće/planirano **TUMAČ ZNAKOVA**

GRANICE

— OBUHVAT URBANISTIČKOG PLANA UREĐENJA

ELEKTRONIČKE KOMUNIKACIJE

— KORISNIČKI I SPOJNI PODZEMNI VODOVI

— ZONA SMJEŠTAJA ANTENSKIH STUPOVA

ENERGETSKI SUSTAV

PROIZVODNJA I CIJEVNI TRANSPORT PLINA

— SREDNJE TLAČNI PLINOVOD

— NISKOTLAČNI PLINOVOD

ELEKTROENERGETIKA

— SREDNJE NAPONSKI I NISKONAPONSKI VODOVI

— VOD JAVNE RASVJETE

VODNOGOSPODARSKI SUSTAV

VODOOPSKRBA

— OSTALI VODOOPSKRBNI CJEVOVODI

KORIŠTENJE VODA

— RIBNJAK

ODVODNJA OTPADNIH VODA

— OSTALI ODVODNI KANALI I SMJER ODVODNJE

— KANALI OBORINSKE ODVODNJE I ISPUŠTI U POTOK



UREĐENJE VODOTOKA I VODA

— VODOTOCI

MELIORACIJSKA ODVODNJA

— NASIP (OBALOUTVRDA) - INUNDACIJSKI POJAS

*pozicija svih komunalnih vodova je načelna i njihova točna pozicija se izvodi prema posebnim projektima unutar koridora kolnih i kolno - pješačkih površina

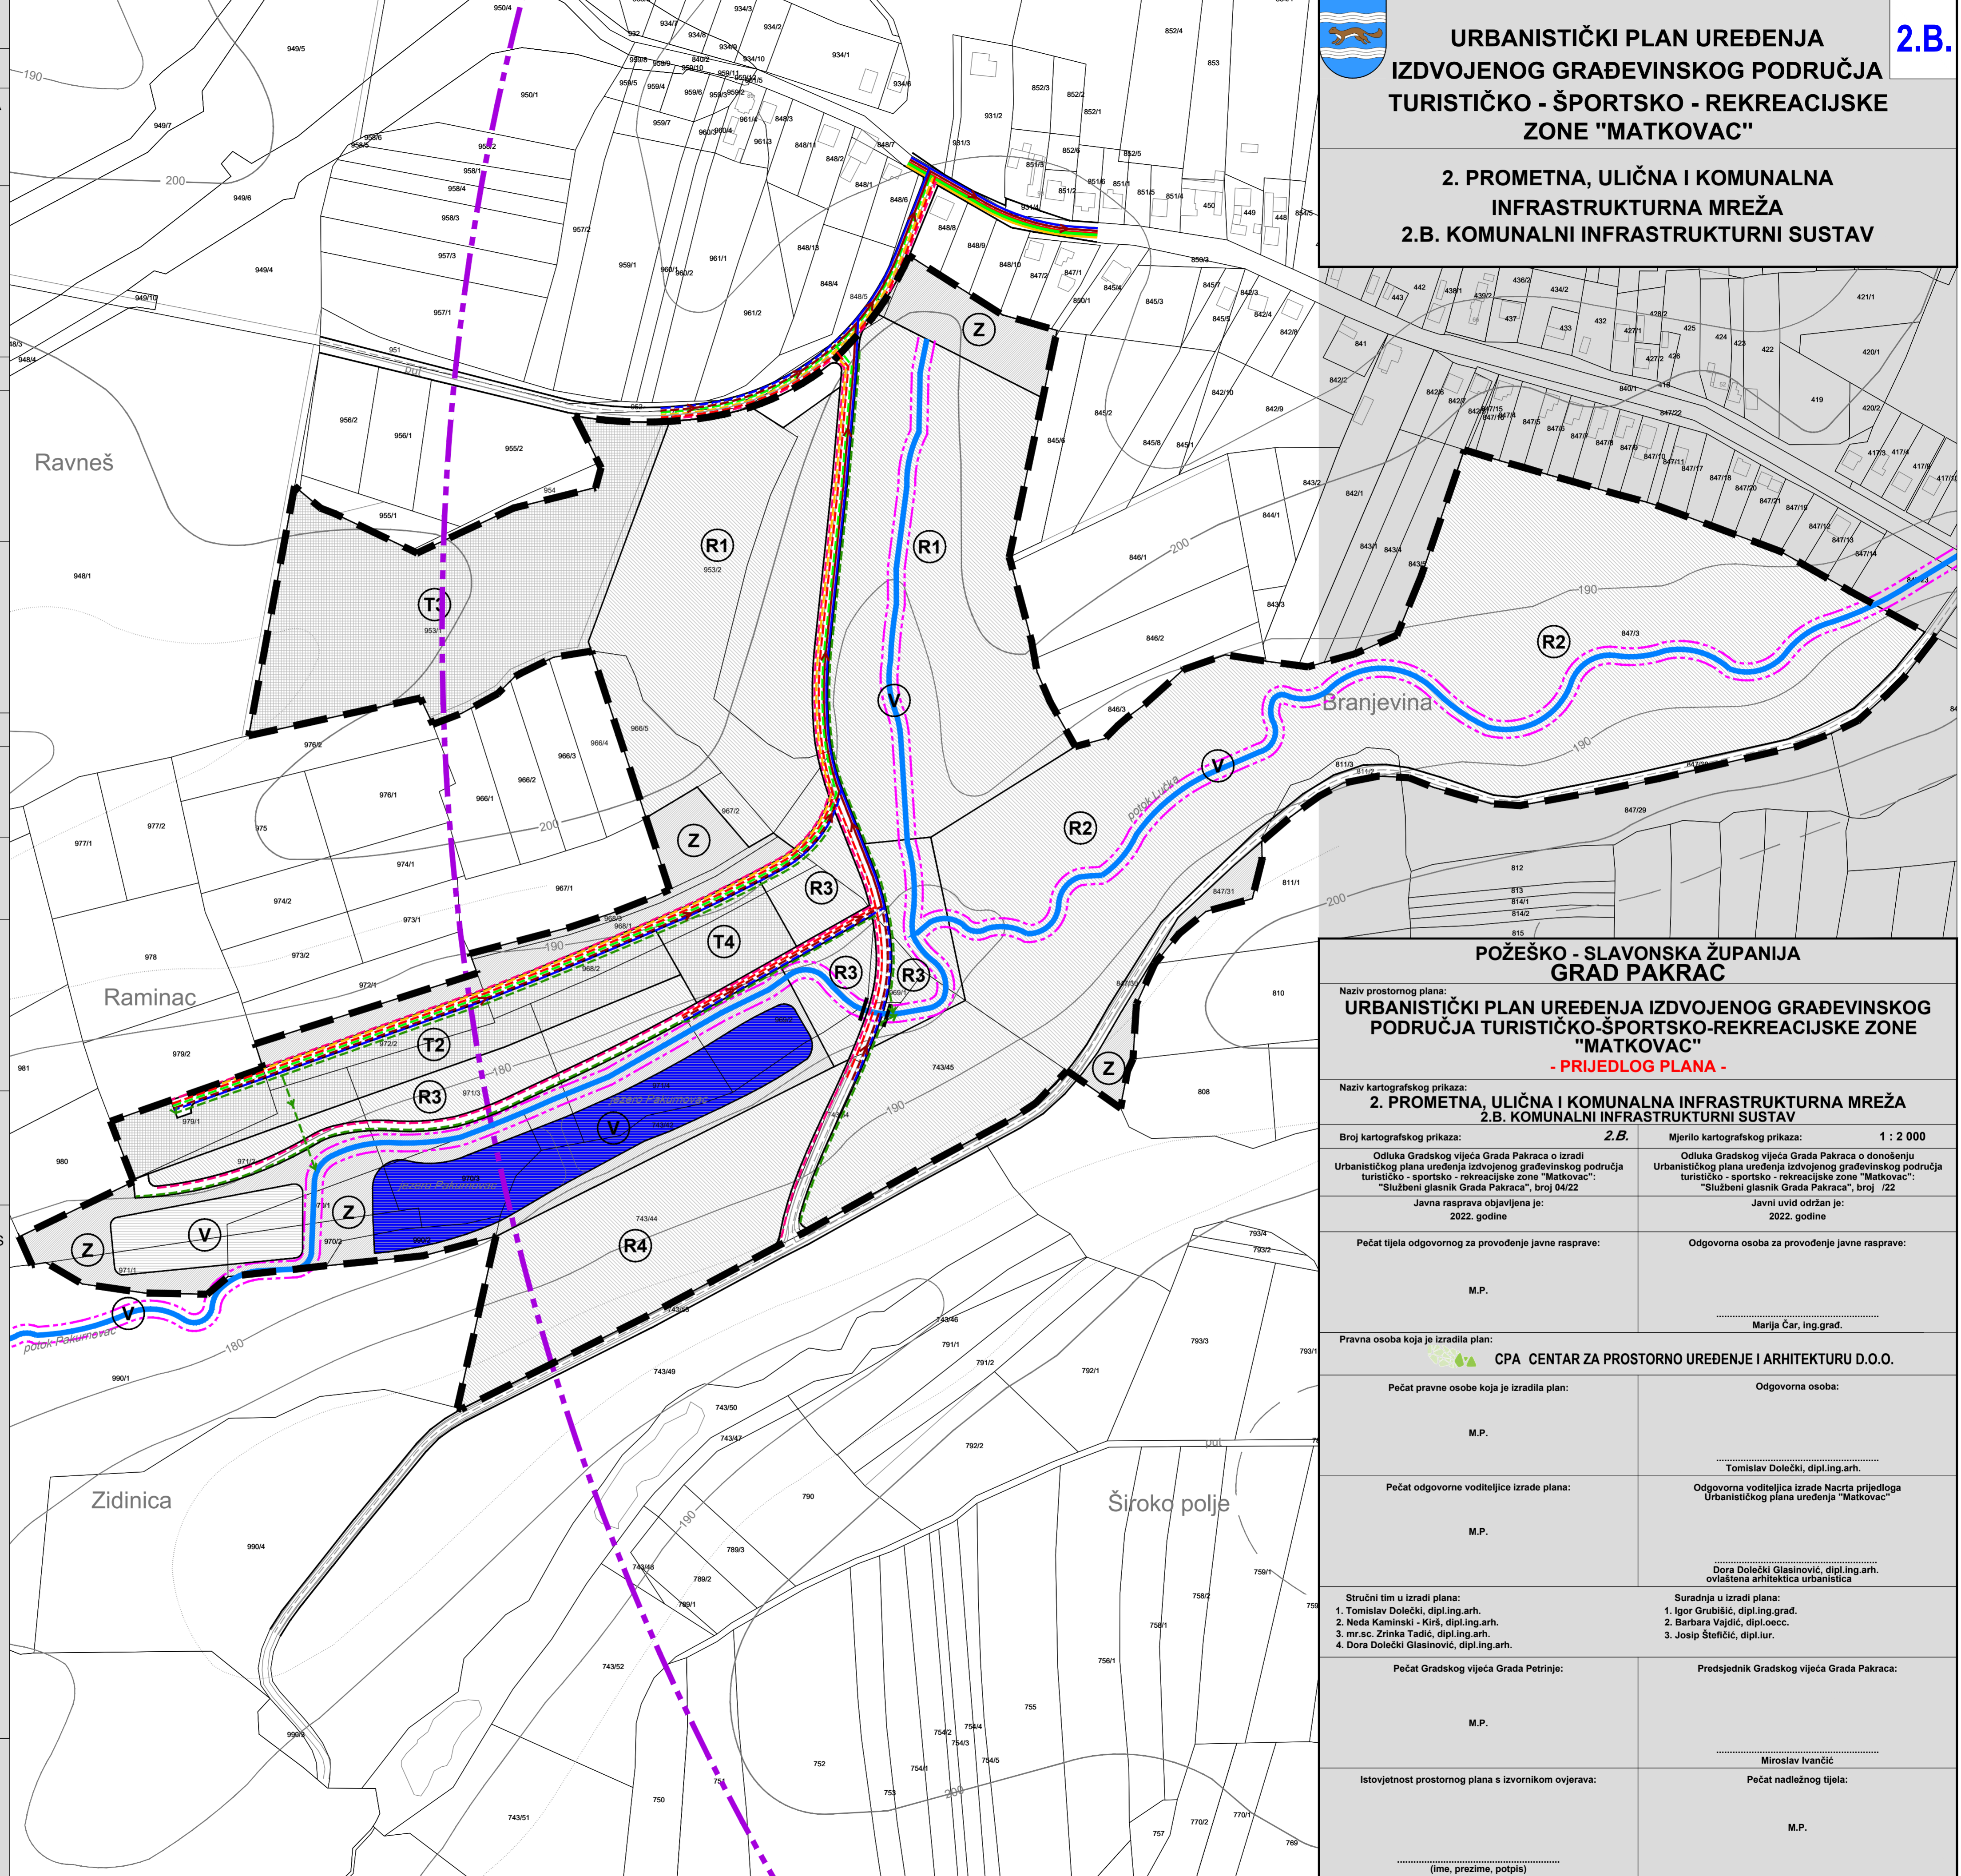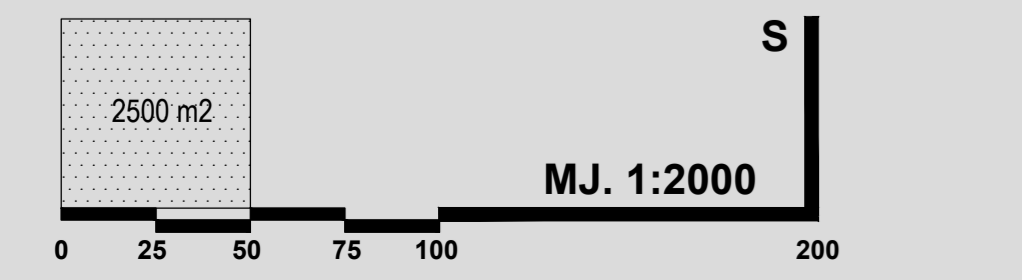

POŽEŠKO - SLAVONSKA ŽUPANIJA GRAD PAKRAC	
Naziv prostornog plana: URBANISTIČKI PLAN UREĐENJA IZDVOJENOG GRAĐEVINSKOG PODRUČJA TURISTIČKO-ŠPORTSKO-REKREACIJSKE ZONE "MATKOVAC" - PRIJEDLOG PLANA -	
Naziv kartografskog prikaza: 2. PROMETNA, ULIČNA I KOMUNALNA INFRASTRUKTURNA MREŽA 2.B. KOMUNALNI INFRASTRUKTURNI SUSTAV	
Broj kartografskog prikaza: 2.B.	Mjerilo kartografskog prikaza: 1 : 2 000
Odluka Gradskog vijeća Grada Pakraca o izradi Urbanističkog plana uređenja izdvojenog građevinskog područja turističko - sportsko - rekreacijske zone "Matkovac": "Službeni glasnik Grada Pakraca", broj 04/22 Javna rasprava objavljena je: 2022. godine	Odluka Gradskog vijeća Grada Pakraca o donošenju Urbanističkog plana uređenja izdvojenog građevinskog područja turističko - sportsko - rekreacijske zone "Matkovac": "Službeni glasnik Grada Pakraca", broj 1/22 Javni uvid održan je: 2022. godine
Pečat tijela odgovornog za provođenje javne rasprave: M.P.	Odgovorna osoba za provođenje javne rasprave: Marija Čar, ing.grad.
Pravna osoba koja je izradila plan: CPA - CENTAR ZA PROSTORNO UREĐENJE I ARHITEKTURU D.O.O.	
Pečat pravne osobe koja je izradila plan: M.P.	Odgovorna osoba: Tomislav Dolečki, dipl.ing.arh.
Pečat odgovorne voditeljice izrade plana: M.P.	Odgovorna voditeljica izrade Nacrta prijedloga Urbanističkog plana uređenja "Matkovac": Dora Dolečki Glasinović, dipl.ing.arh. ovlaštena arhitektica urbanistica
Stručni tim u izradi plana: 1. Tomislav Dolečki, dipl.ing.arh. 2. Neda Kaminski - Kirš, dipl.ing.arh. 3. mr.sc. Zrinka Tadić, dipl.ing.arh. 4. Dora Dolečki Glasinović, dipl.ing.arh.	
Suradnja u izradi plana: 1. Igor Grubišić, dipl.ing.grad. 2. Barbara Vajdić, dipl.oec. 3. Josip Štefčić, dipl.ur.	
Pečat Gradskog vijeća Grada Petrinje: M.P.	Predsjednik Gradskog vijeća Grada Pakraca: Miroslav Ivančić
Istovjetnost prostornog plana s izvornikom ovjerava: (ime, prezime, potpis)	Pečat nadležnog tijela: M.P.