

TUMAČ ZNAKOVA

GRANICE

OBUHVAAT URBANISTIČKOG PLANA UREĐENJA

PODRUČJA POSEBNIH OGRANIČENJA U KORIŠTENJU

TLO

PODRUČJE NAJVEĆEG INTENZITETA POTRESA (VII I VIŠI STUPANJ MCS LJESTVICE - PERIOD 100. god.)

NAČIN GRADNJE

NOVA GRADNJA

REKONSTRUKCIJA

PRIKLJUČENJE ZONA NA PROMETNU I KOMUNALNU INFRASTRUKTURU

PRIKLJUČENJE NA PROMETNU POVRŠINU

VODOOPSKRBA

ODVODNJA

ELEKTROOPSKRBA


ELEKTRONIČKE KOMUNIKACIJE



URBANISTIČKI PLAN UREĐENJA
IZDVOJENOG GRAĐEVINSKOG PODRUČJA
TURISTIČKO - ŠPORTSKO - REKREACIJSKE
ZONE "MATKOVAC"

3.

3. UVJETI KORIŠTENJA, UREĐENJA I ZAŠTITE
POVRŠINA; NAČIN GRADNJE

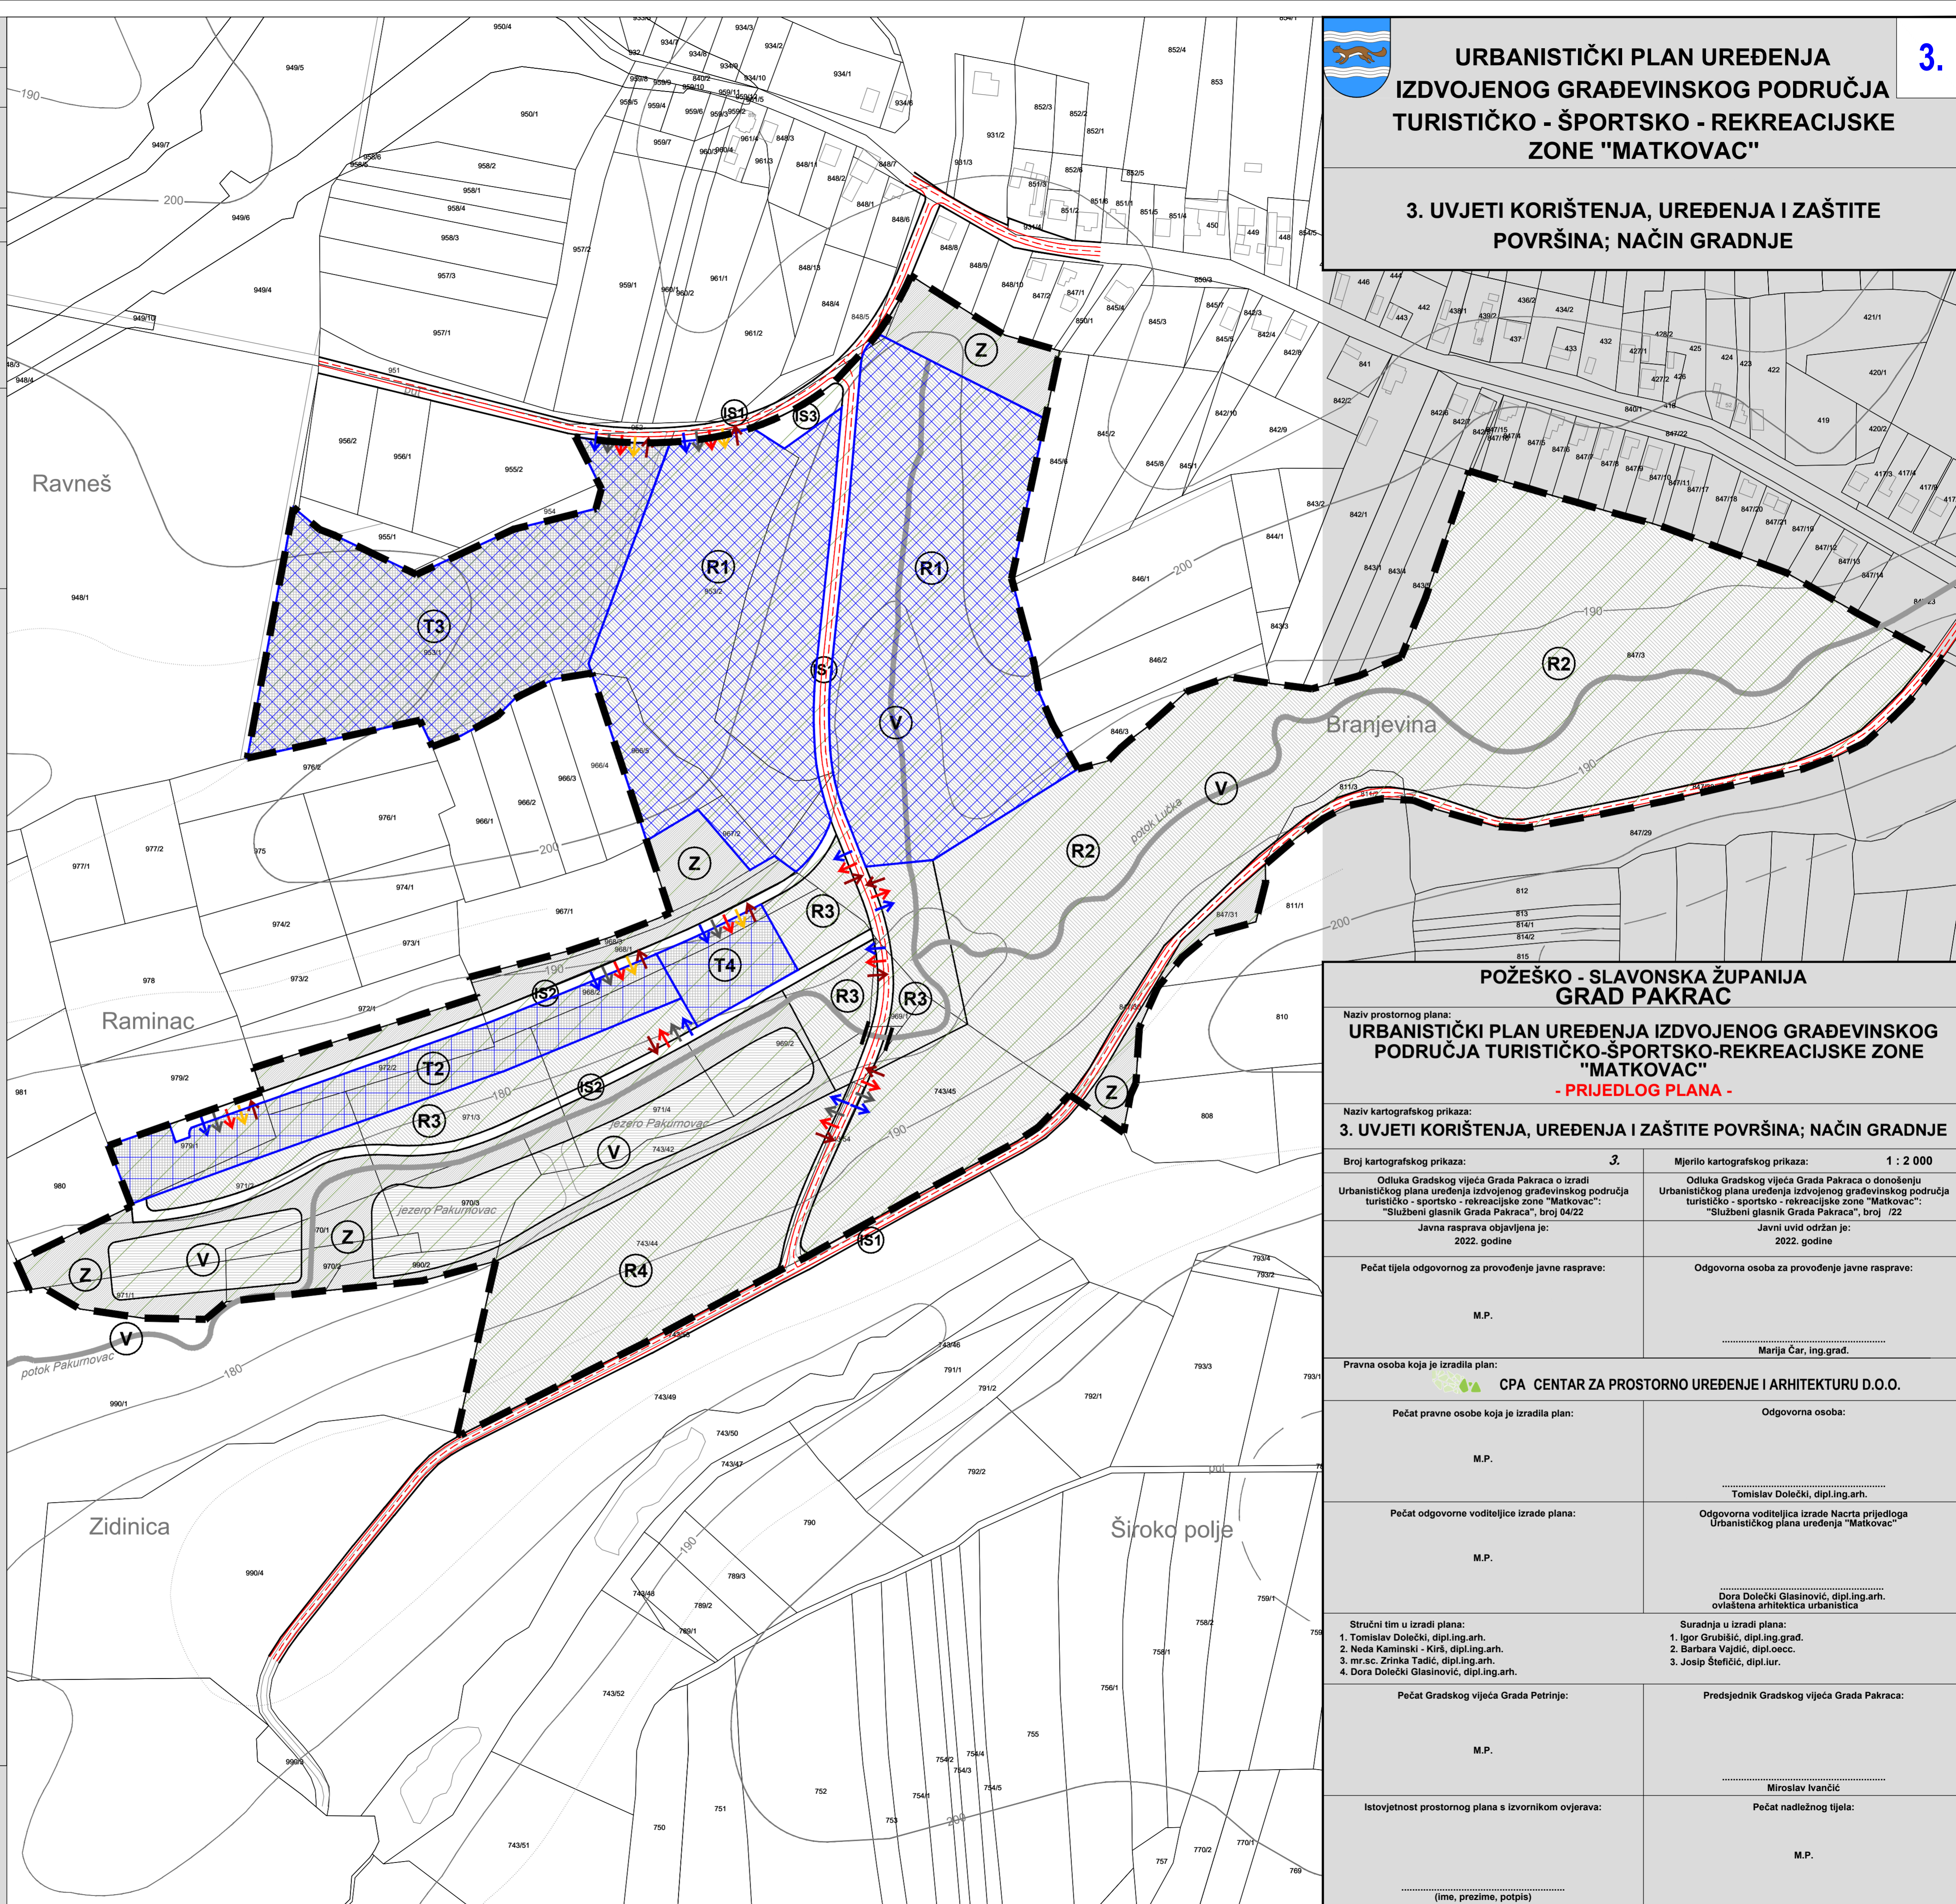

POŽEŠKO - SLAVONSKA ŽUPANIJA
GRAD PAKRAC

Naziv prostornog plana:
**URBANISTIČKI PLAN UREĐENJA IZDVOJENOG GRAĐEVINSKOG
PODRUČJA TURISTIČKO-ŠPORTSKO-REKREACIJSKE ZONE
"MATKOVAC"**
- PRIJEDLOG PLANA -

Naziv kartografskog prikaza:
3. UVJETI KORIŠTENJA, UREĐENJA I ZAŠTITE POVRŠINA; NAČIN GRADNJE

Broj kartografskog prikaza: **3.** Mjerilo kartografskog prikaza: **1 : 2 000**

Odluka Gradskog vijeća Grada Pakraca o izradi Urbanističkog plana uređenja izdvojenog građevinskog područja turističko - sportsko - rekreacijske zone "Matkovac": "Službeni glasnik Grada Pakraca", broj 04/22

Javna rasprava objavljena je: 2022. godine. Javni uvid održan je: 2022. godine.

Pečat tijela odgovornog za provođenje javne rasprave: M.P. Odgovorna osoba za provođenje javne rasprave: Marija Čar, ing.grad.

Pravna osoba koja je izradila plan: **CPA - CENTAR ZA PROSTORNO UREĐENJE I ARHITEKTURU D.O.O.**

Pečat pravne osobe koja je izradila plan: M.P. Odgovorna osoba: Tomislav Dolečki, dipl.ing.arh.

Pečat odgovorne voditeljice izrade plana: M.P. Odgovorna voditeljica izrade Nacrta prijedloga Urbanističkog plana uređenja "Matkovac": Dora Dolečki Glasinović, dipl.ing.arh. ovlaštena arhitektica urbanistica

Stručni tim u izradi plana:
1. Tomislav Dolečki, dipl.ing.arh.
2. Neda Kaminski - Kirš, dipl.ing.arh.
3. mr.sc. Zrinka Tadić, dipl.ing.arh.
4. Dora Dolečki Glasinović, dipl.ing.arh.

Pečat Gradskog vijeća Grada Pakracinje: M.P. Predsjednik Gradskog vijeća Grada Pakraca: Miroslav Ivančić

Istovjetnost prostornog plana s izvornikom ovjerava: (ime, prezime, potpis) Pečat nadležnog tijela: M.P.

